




Wohnprojekt vis-a-vis!

Gebäudekonzept

Kostengünstiger Wohnraum - so ressourcenschonend, nachhaltig und materialsparend wie möglich

- sparsamer Umgang mit Flächen
- bewusste Auswahl der Materialien
- Lowtech-Ansatz in der Haustechnik

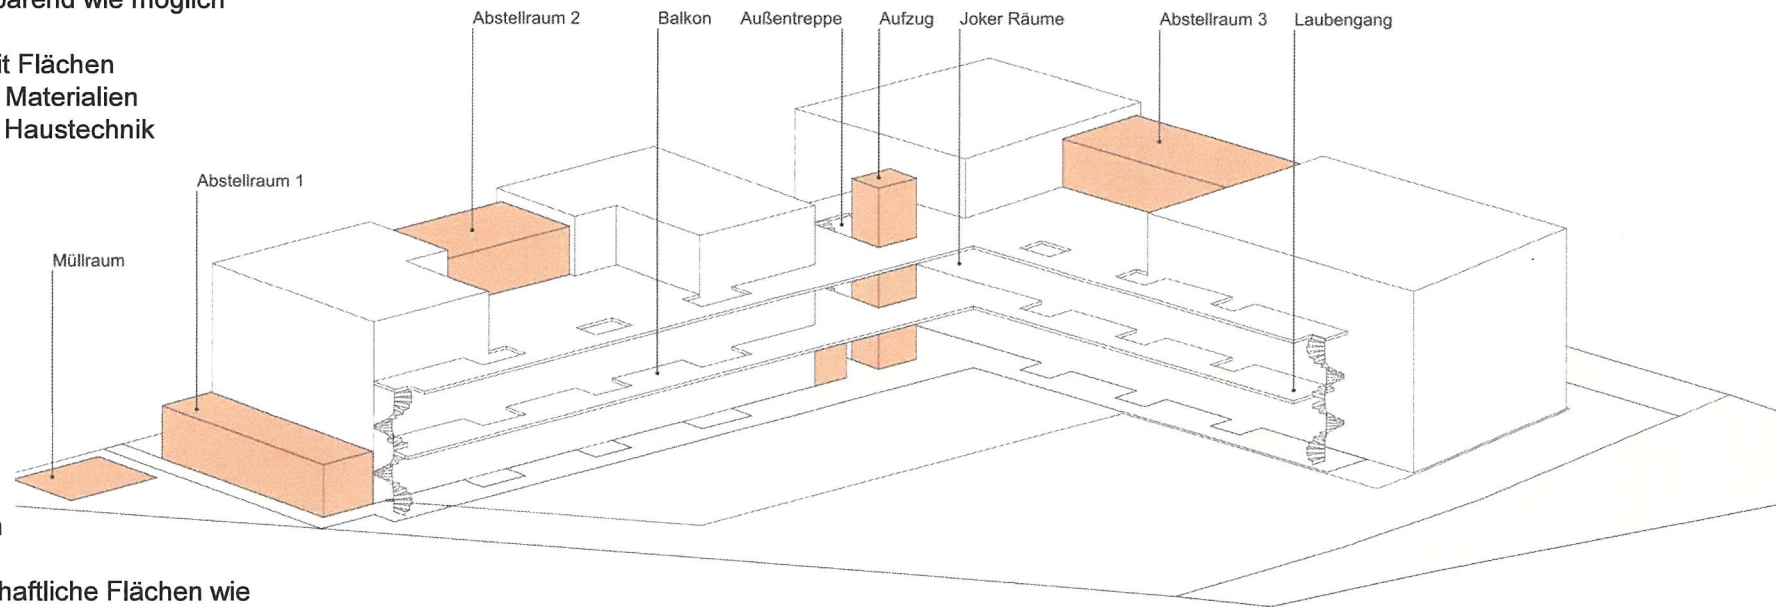

- Kompakte Wohnungen
- Ergänzende gemeinschaftliche Flächen wie
 - Gemeinschaftsraum
 - Joker-Räume
- Laubengang mit Freisitzen/Balkonen = Doppelnutzung
- Treppen direkt in den Garten
- Abstellräume auf dem Dach/EG